


<b>Tipo de ordenación</b>	Ordenación Remitida en esta Revisión del P.G.O.M. (A.O.R.)		
<b>Nombre:</b>	Sartego 2		
<b>Figura de planeamiento</b>	PIPlan General de Ordenación Municipal (P.G.O.M.)		
<b>Parroquia</b>	Fene	22-53/22-54	

**ÁREAS DE PLANEAMIENTO ESPECÍFICO.**  
**Suelo urbano no consolidado (S.U.N.C.).**

**FICHA DE ORDENACIÓN**

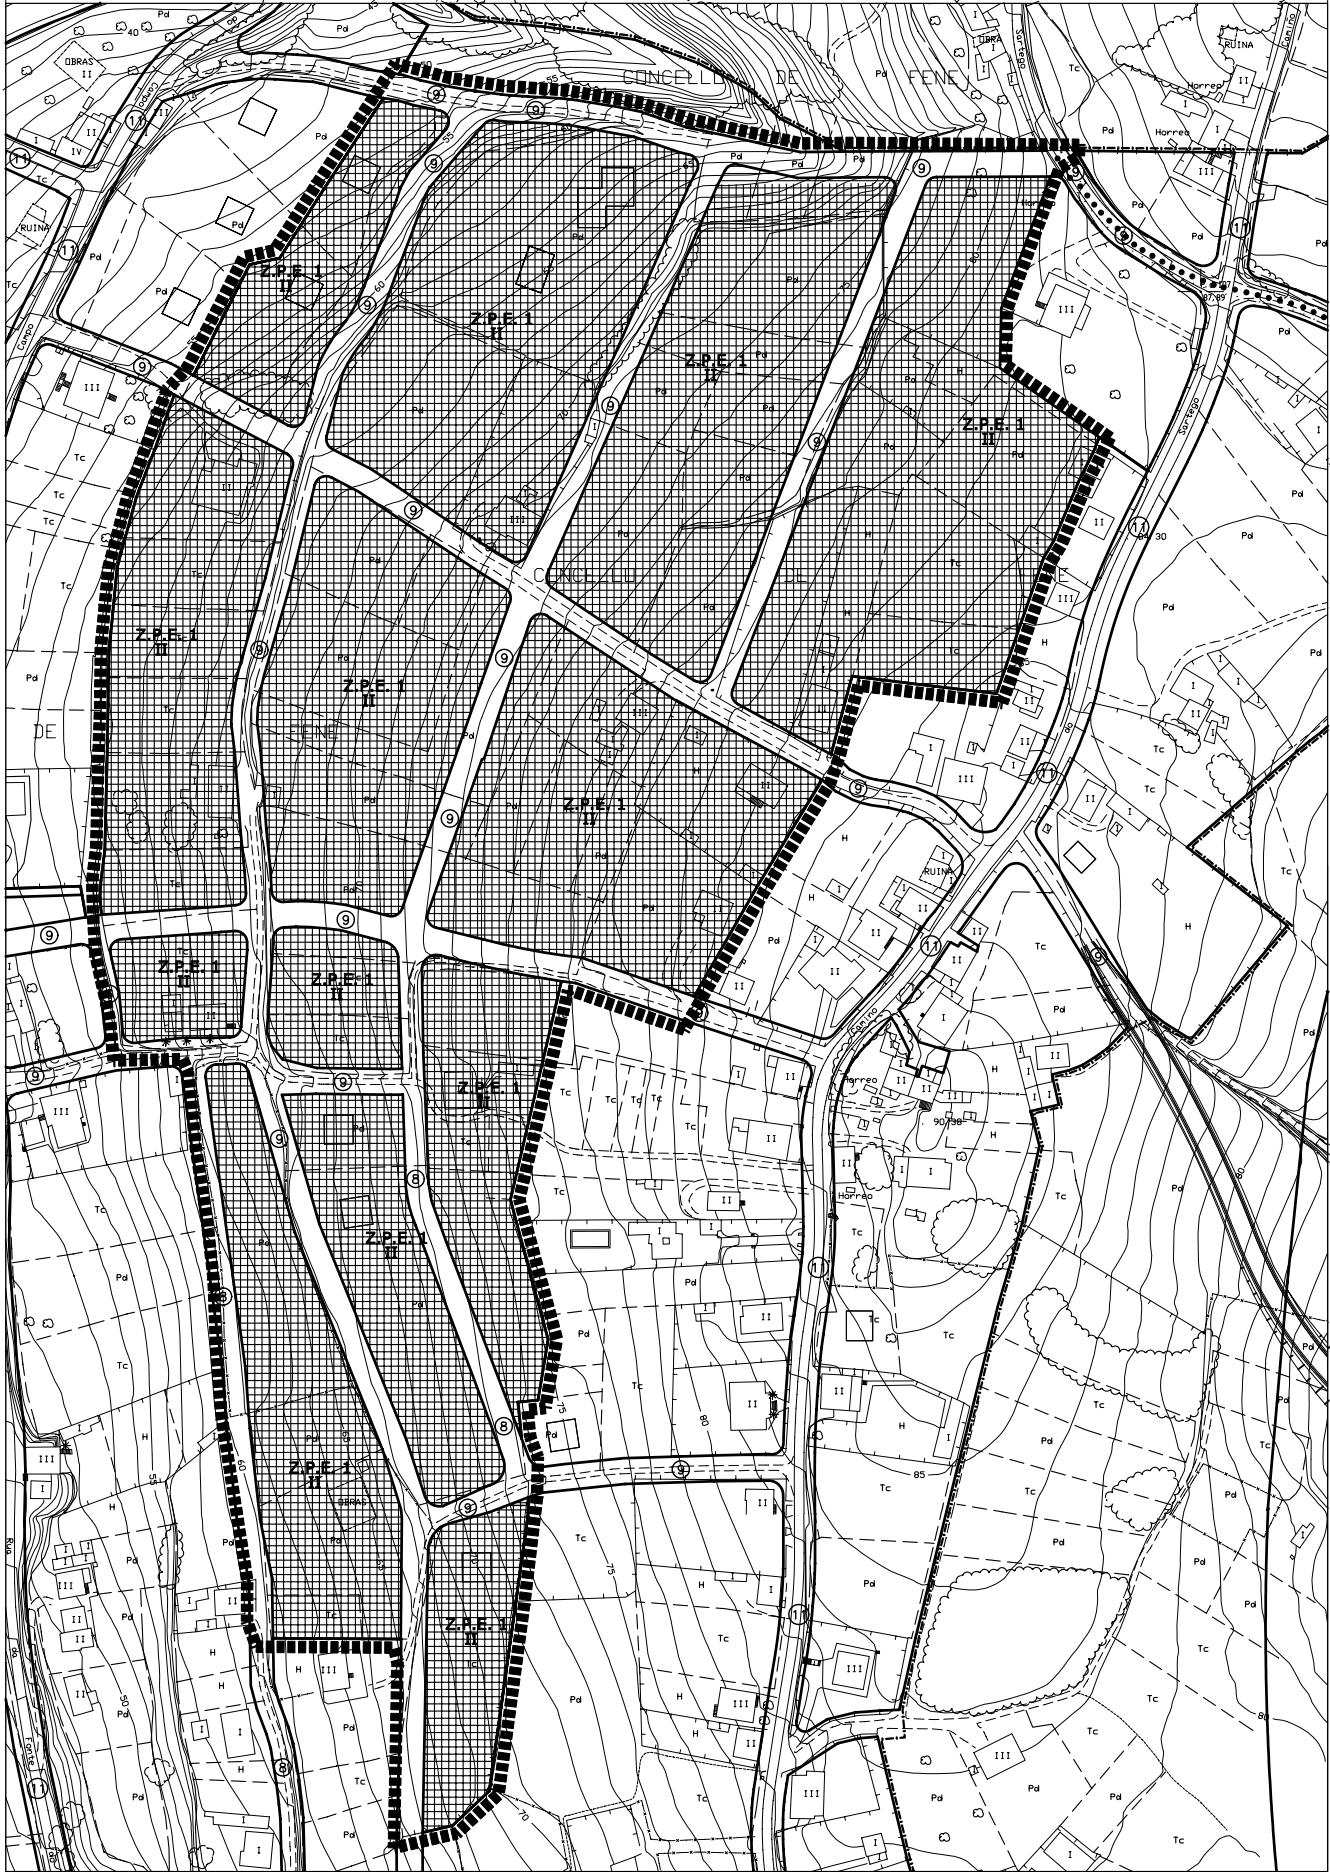

**DELIMITACIÓN DEL ÁREA DE INTERVENCIÓN**




Zona de posición de la intervención (Z.P.I.)



Norte

Alcaldía

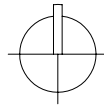

E 1:2000